



**ISTRUZIONI di MONTAGGIO  
STAFFA AUPORTANTE BIDET**

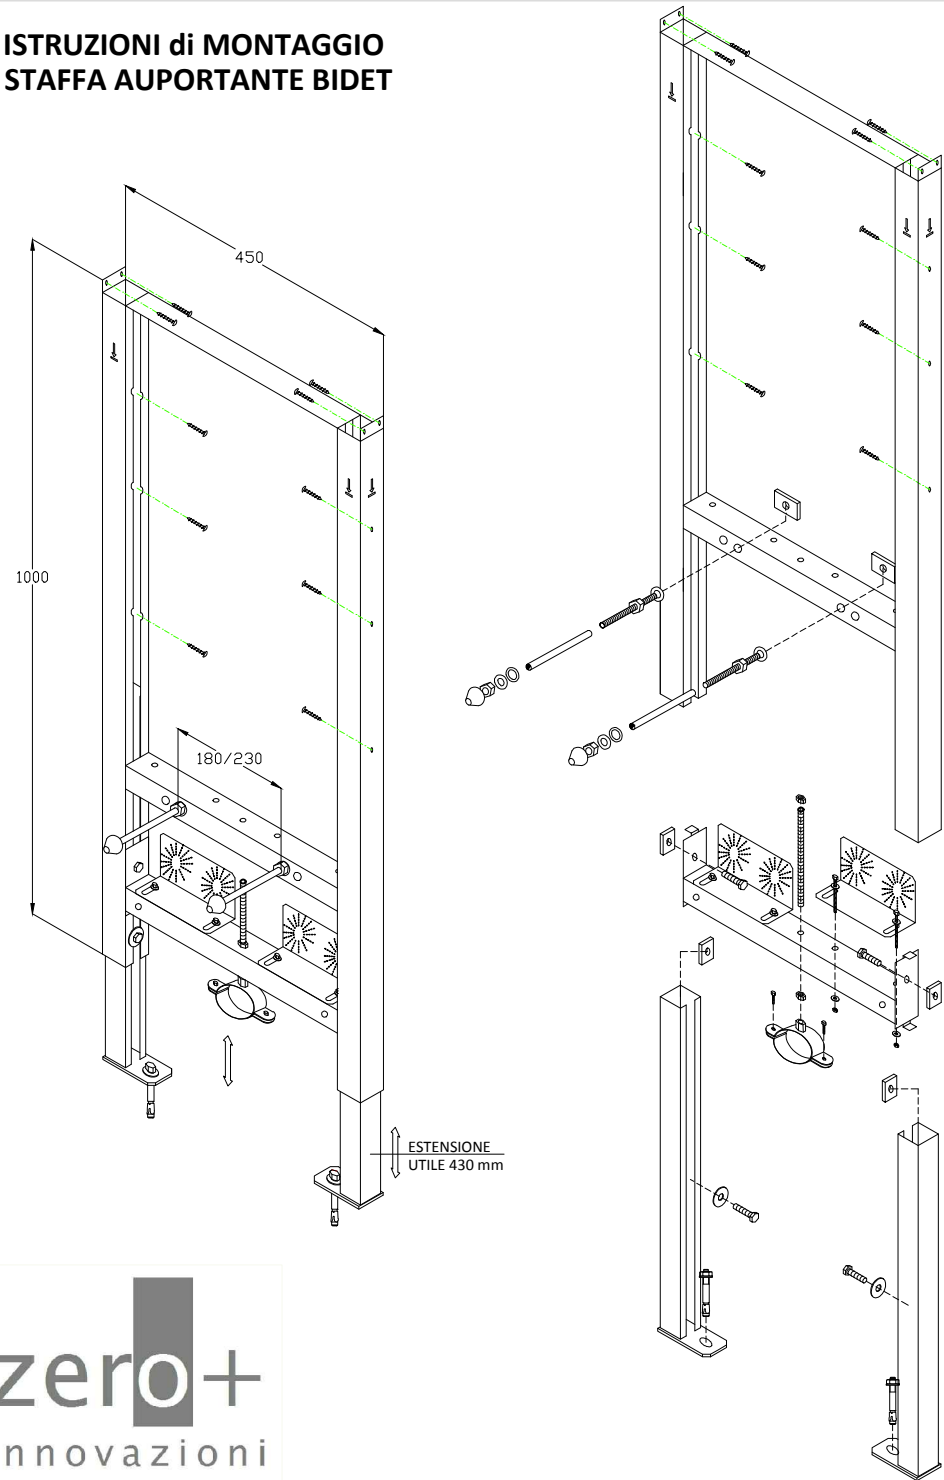

**FISSAGGIO TELAIO su PARETE in MURATURA**

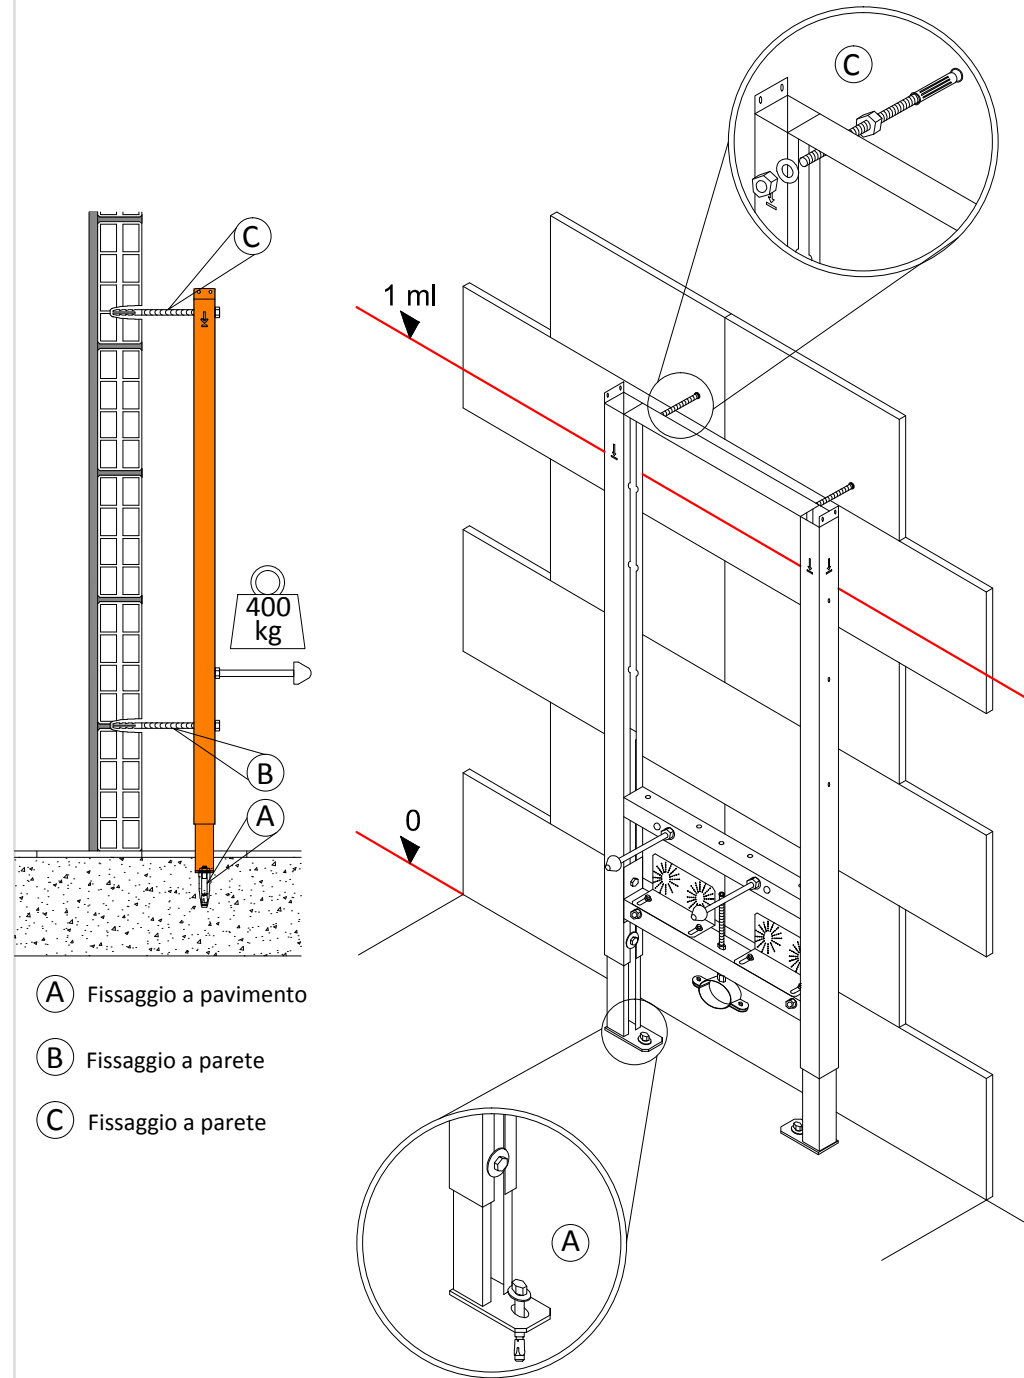

**FISSAGGIO TELAIO su STRUTTURA in CARTONGESSO**

