



**ISTRUZIONI di MONTAGGIO
STAFFA AUPORTANTE WC**

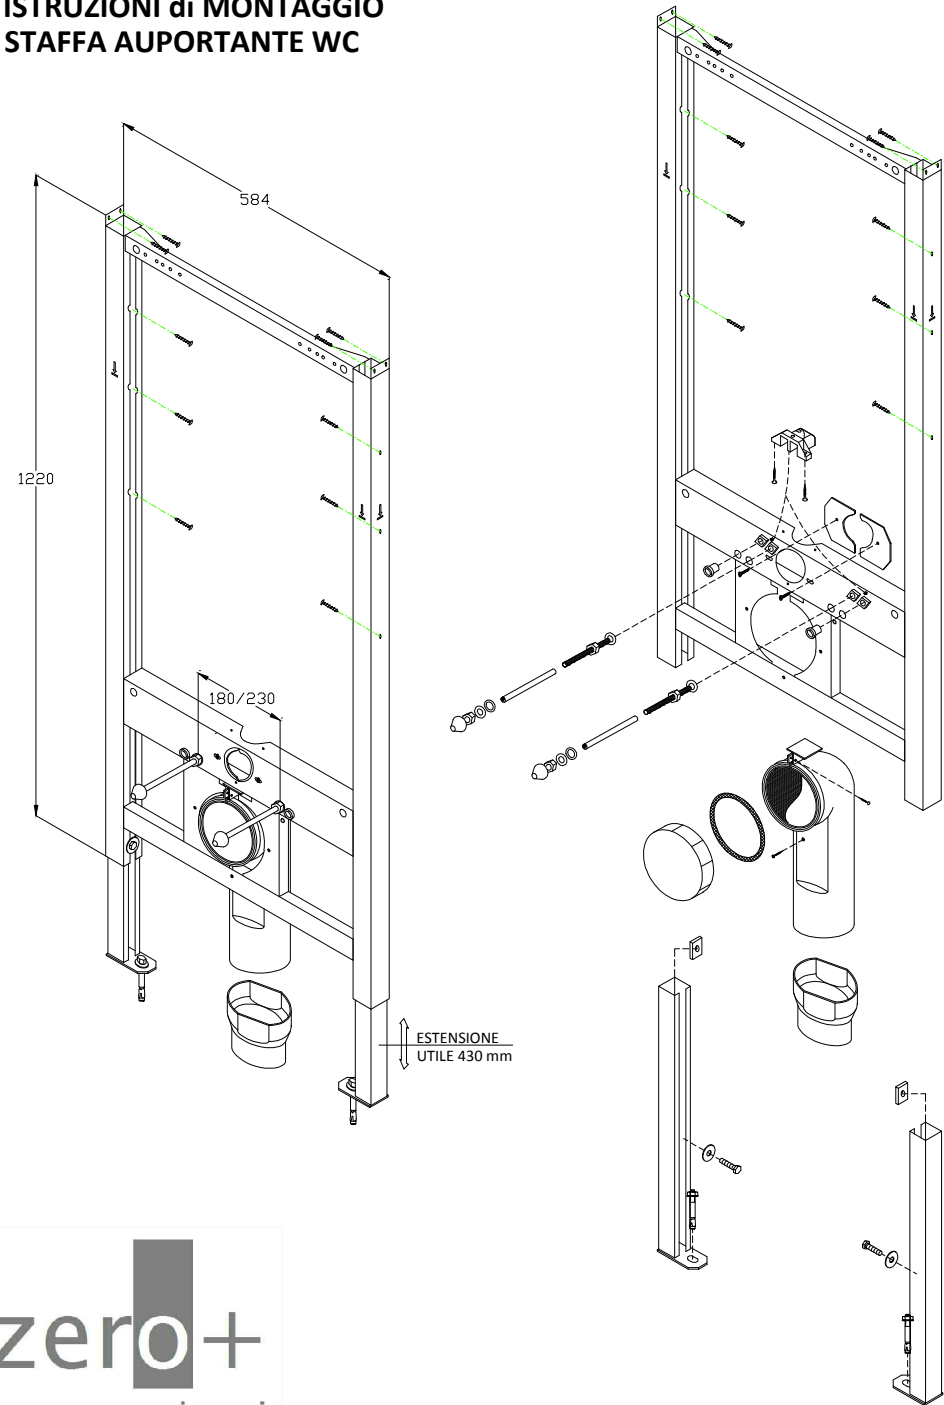

zero+
innovazioni

FISSAGGIO TELAIO su PARETE in MURATURA

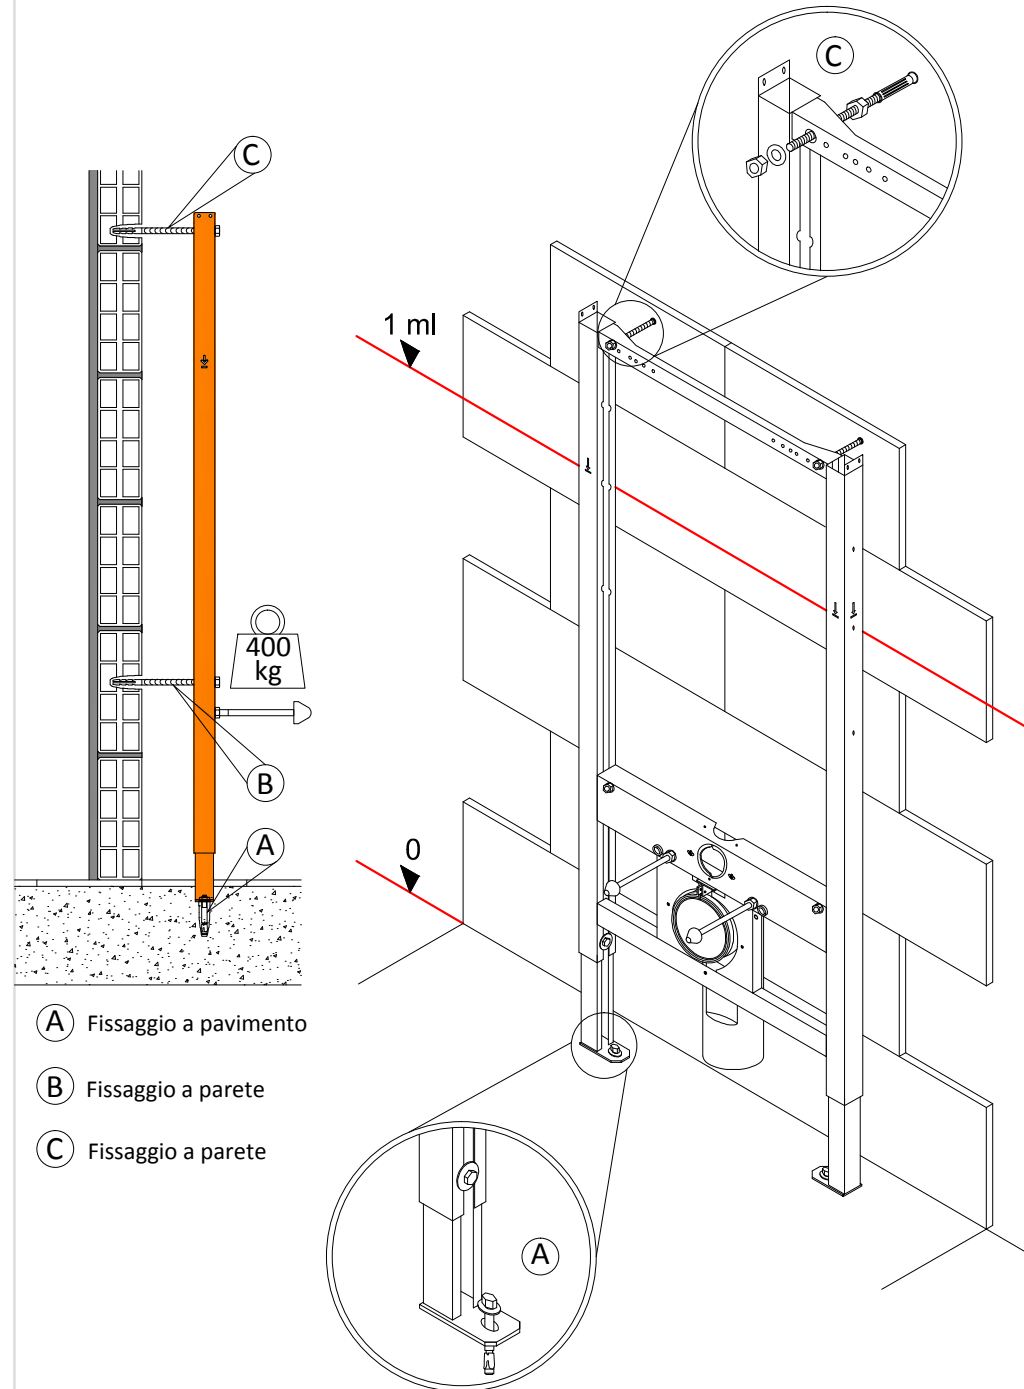

FISSAGGIO TELAIO su STRUTTURA in CARTONGESSO

